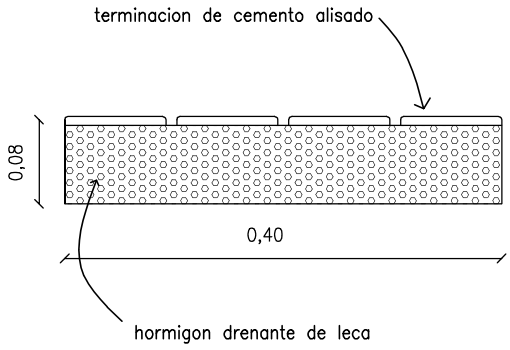
terminacion de cemento alisado
0,08
0,40
hormigon drenante de leca

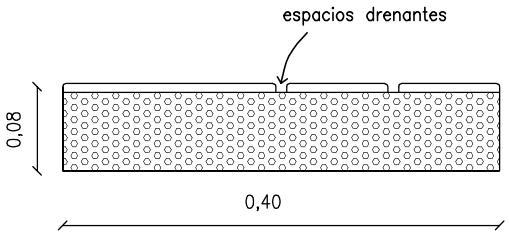
espacios drenantes
0,08
0,40

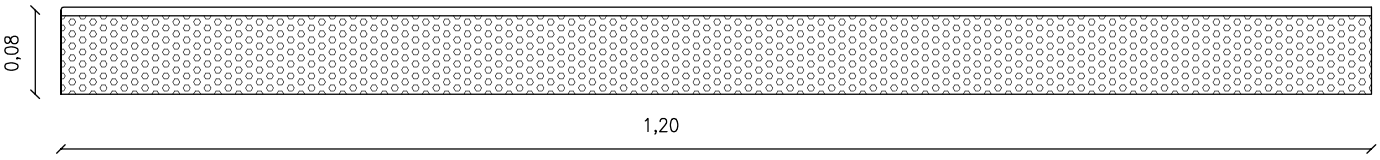
0,08
1,20

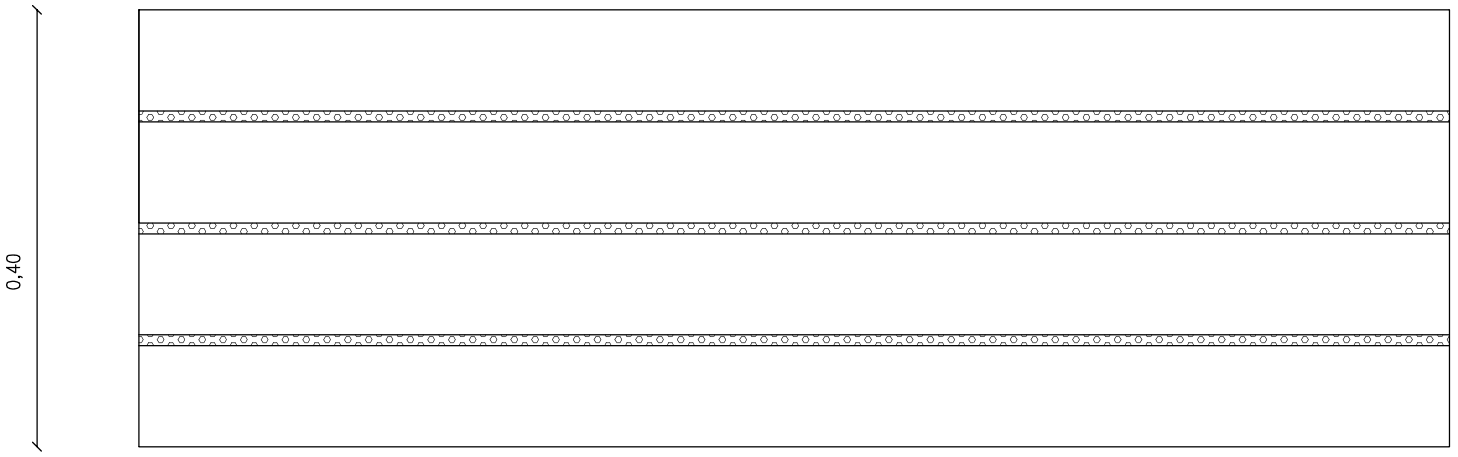
0,40

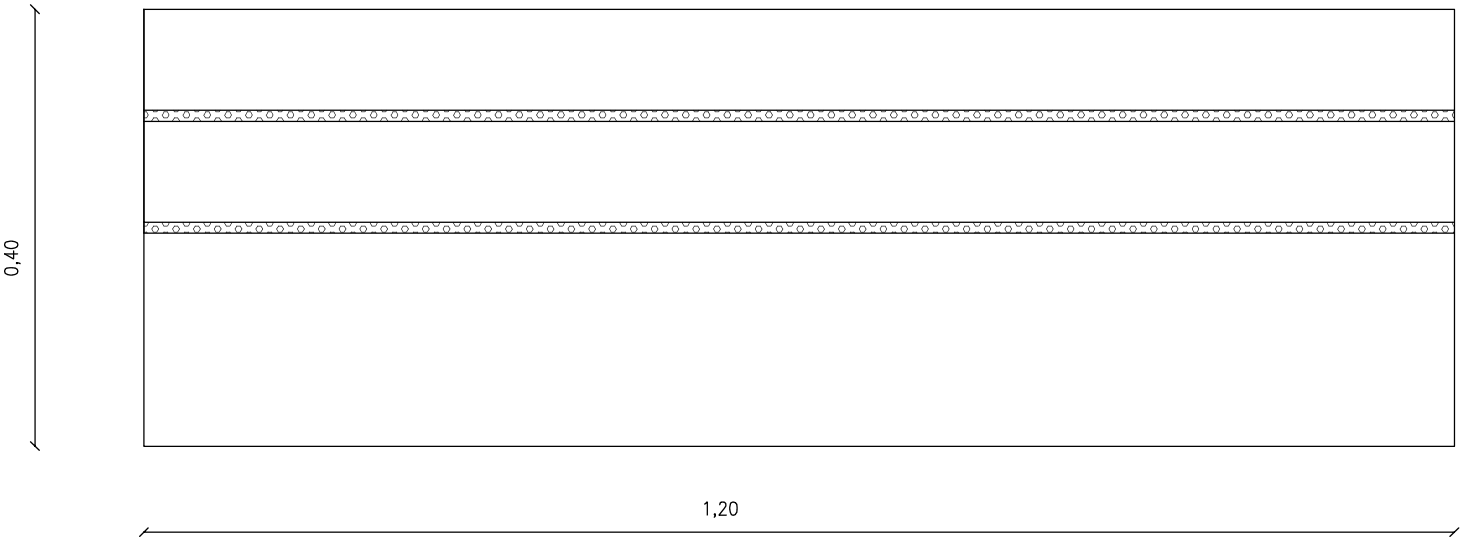
0,40
1,20